


Putkien perustamistapa
Päällysrakenne

Tasausviivan korkeus

Maanpinnan korkeus

Kaarevuus

Ajoradan sivukaltevuus

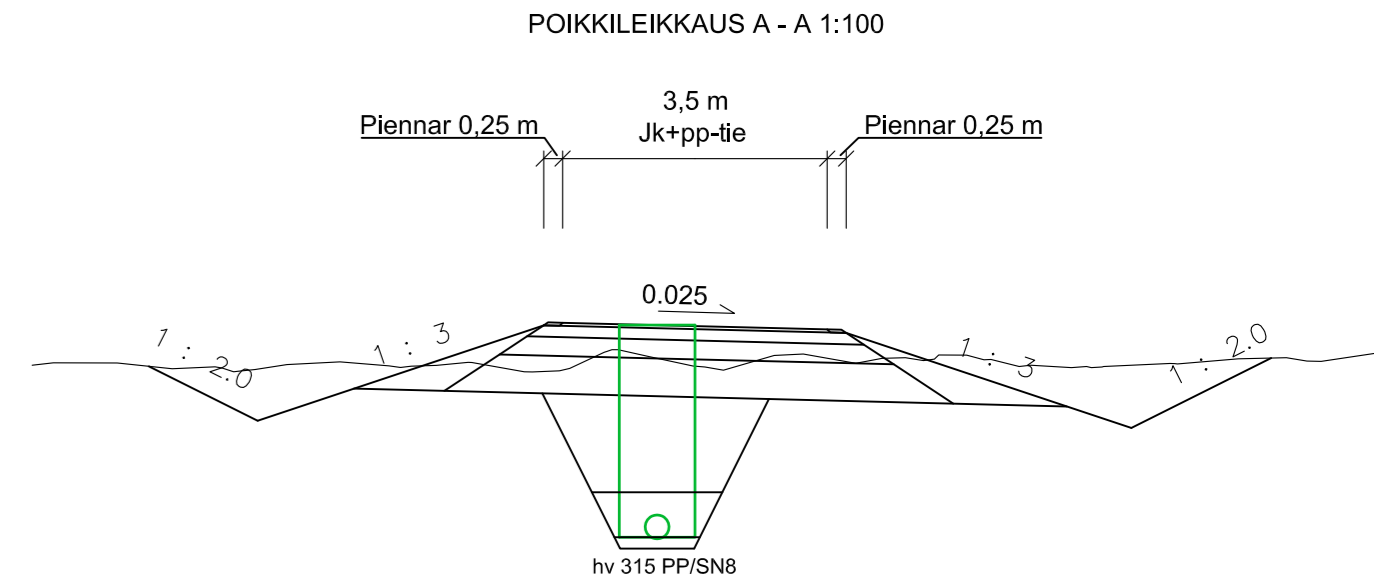

Päällysrakenteet

Päällyste	AB 11/100	40 mm
Kantava kerros	KaM 0-32	150 mm
Jakava kerros	KaM 0-63	250 mm
Suodatinkerros	Hk	500 mm
Suodatinkangas	N3	(Asennetaan tarvittaessa)
		Yht. 940 mm

Putkikaivannot

Alkutäyttö	KaM 0-16	300 mm putken laen yläpuolelle
Asennusalusta	KaM 0-16	150 mm
Suodatinkangas	N3	Tarvittaessa

KOORDINAATTIJÄRJESTELMÄ ETRS-GK23, KORKEUSJÄRJESTELMÄ N2000

JALANKULKU- JA PYÖRÄILYVÄYLÄ VÄLILLÄ TEHTAANKATU - PORT TOWER
KEVYEN LIIKENTEEN VÄYLÄN TIESUUNNITELMA
Pituusleikkaus ja rakenteellinen tyyppiopikkeikkaus



KOKKOLAN KAUPUNKI
KARLEBY STAD

KAUPUNKIYMPÄRISTÖ
STADSMILJÖ

KAUPUNKISUUNNITELU
PLANERING

KAUPPATORI 5, 67100 KOKKOLA, PL 43, 67101 KOKKOLA
Puhelinvaihe (06) 8289 111, www.kokkola.fi

MUUTOS ÄNDRING		
PIIRITÄYTT RITAD	3. 4. 2024	E. Timonen
SUUNNITELUT PLANERAD	3. 4. 2024	E. Timonen
TARKISTANUT GRANSKAD		
HYVÄKSYNYT GODKÄND		
VAHVISTANUT FASTSTÄLLD		

MITTAKAVA
SKALA

1: 1000/1: 100, 1: 100

PIIR.
RITN.

№ 5177e