


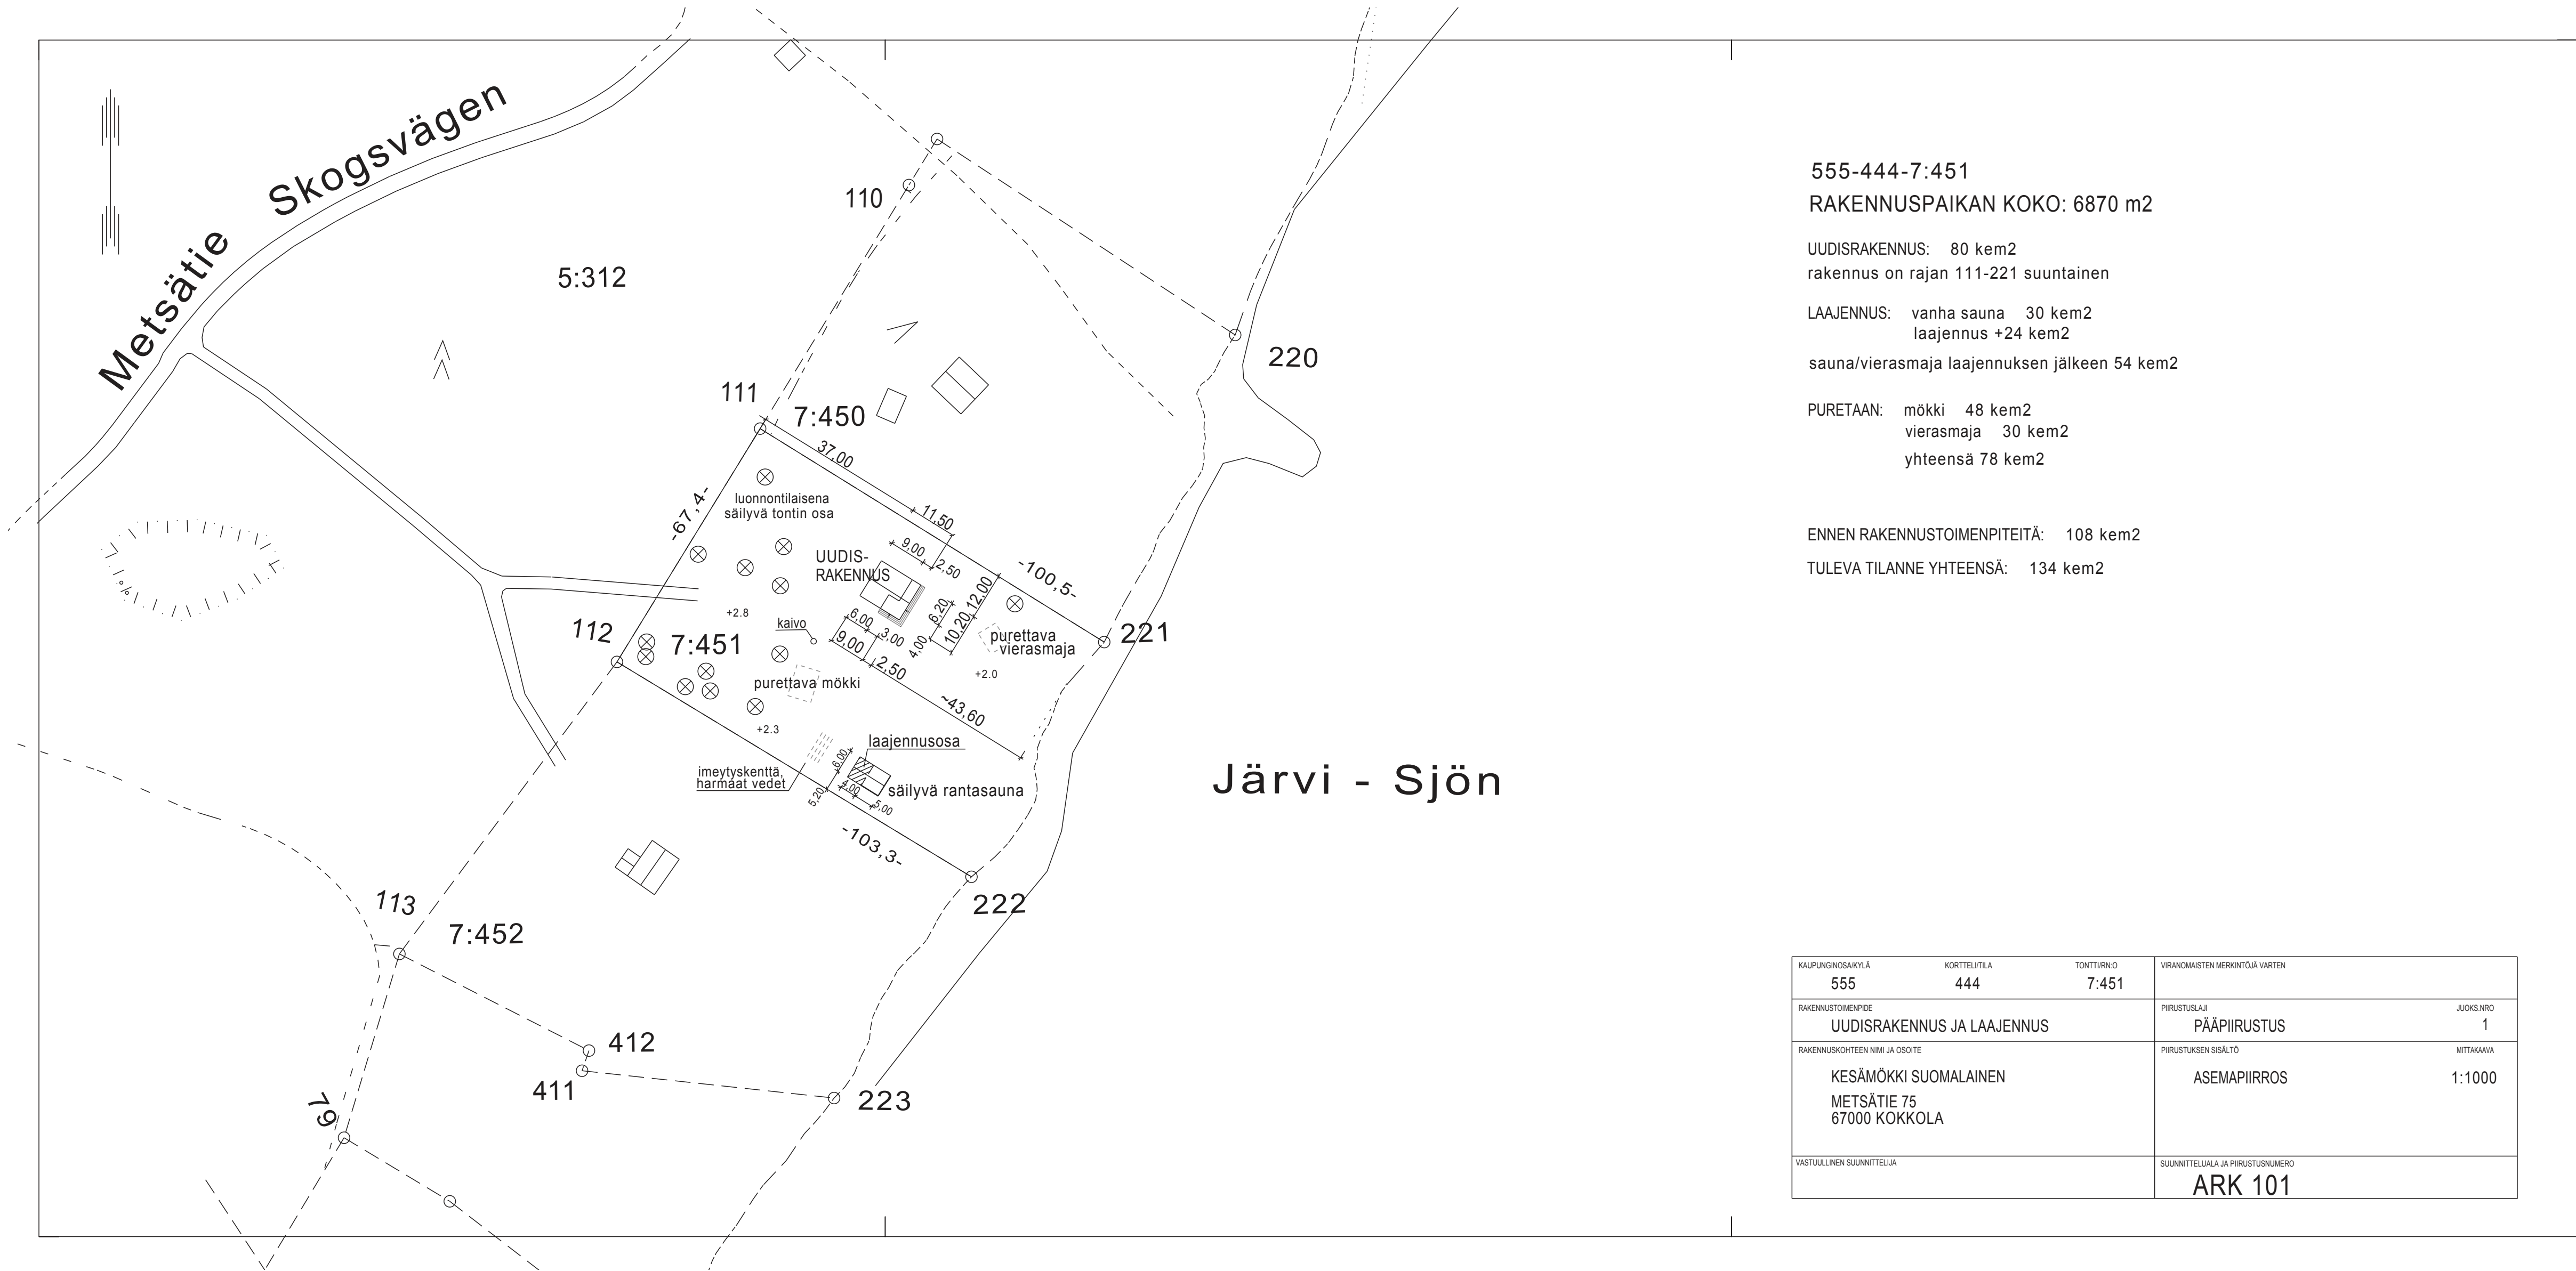

555-444-7:451
RAKENNUSPAIKAN KOKO: 6870 m2

UUDISRAKENNUS: 80 kem2
rakennus on rajan 111-221 suuntainen

LAAJENNUS: vanha sauna 30 kem2
laajennus +24 kem2
sauna/vierasmaja laajennuksen jälkeen 54 kem2

PURETAAN: mökki 48 kem2
vierasmaja 30 kem2
yhteensä 78 kem2

ENNEN RAKENNUSTOIMENPITEITÄ: 108 kem2
TULEVA TILANNE YHTEENSÄ: 134 kem2

KAUPUNGINOSAKYLÄ	KORTTELILUOKA	TONTTIIN O	VIRANOMAISTEN MERKINTÖJÄ VARTEN	
555	444	7:451		
RAKENNUSTOIMENPIDE			PIIRUSTUSLAJI	JUOKS NRO
UUDISRAKENNUS JA LAAJENNUS			PÄÄPIIRUSTUS	1
RAKENNUSKOHTTEEN NIMI JA OSOITE			PIIRUSTUKSEN SISÄLTÖ	MITTAKAIVA
KESÄMÖKKI SUOMALAINEN METSÄTIE 75 67000 KOKKOLA			ASEMAPIIRROS	1:1000
VASTUULLINEN SUUNNITTELIJA			SUUNNITTELUALA JA PIIRUSTUSNUMERO	
			ARK 101	